



# Kreis Gütersloh Katasteramt

Herzebrocker Straße 140  
33334 Gütersloh

Flurstück: 308

Flur: 16

Gemarkung: Herzebrock


Westerfeld 12, Herzebrock-Clarholz

# Auszug aus dem Liegenschaftskataster

Flurkarte NRW 1 : 1000

Erstellt: 14.04.2020

Zeichen: 2020-02589

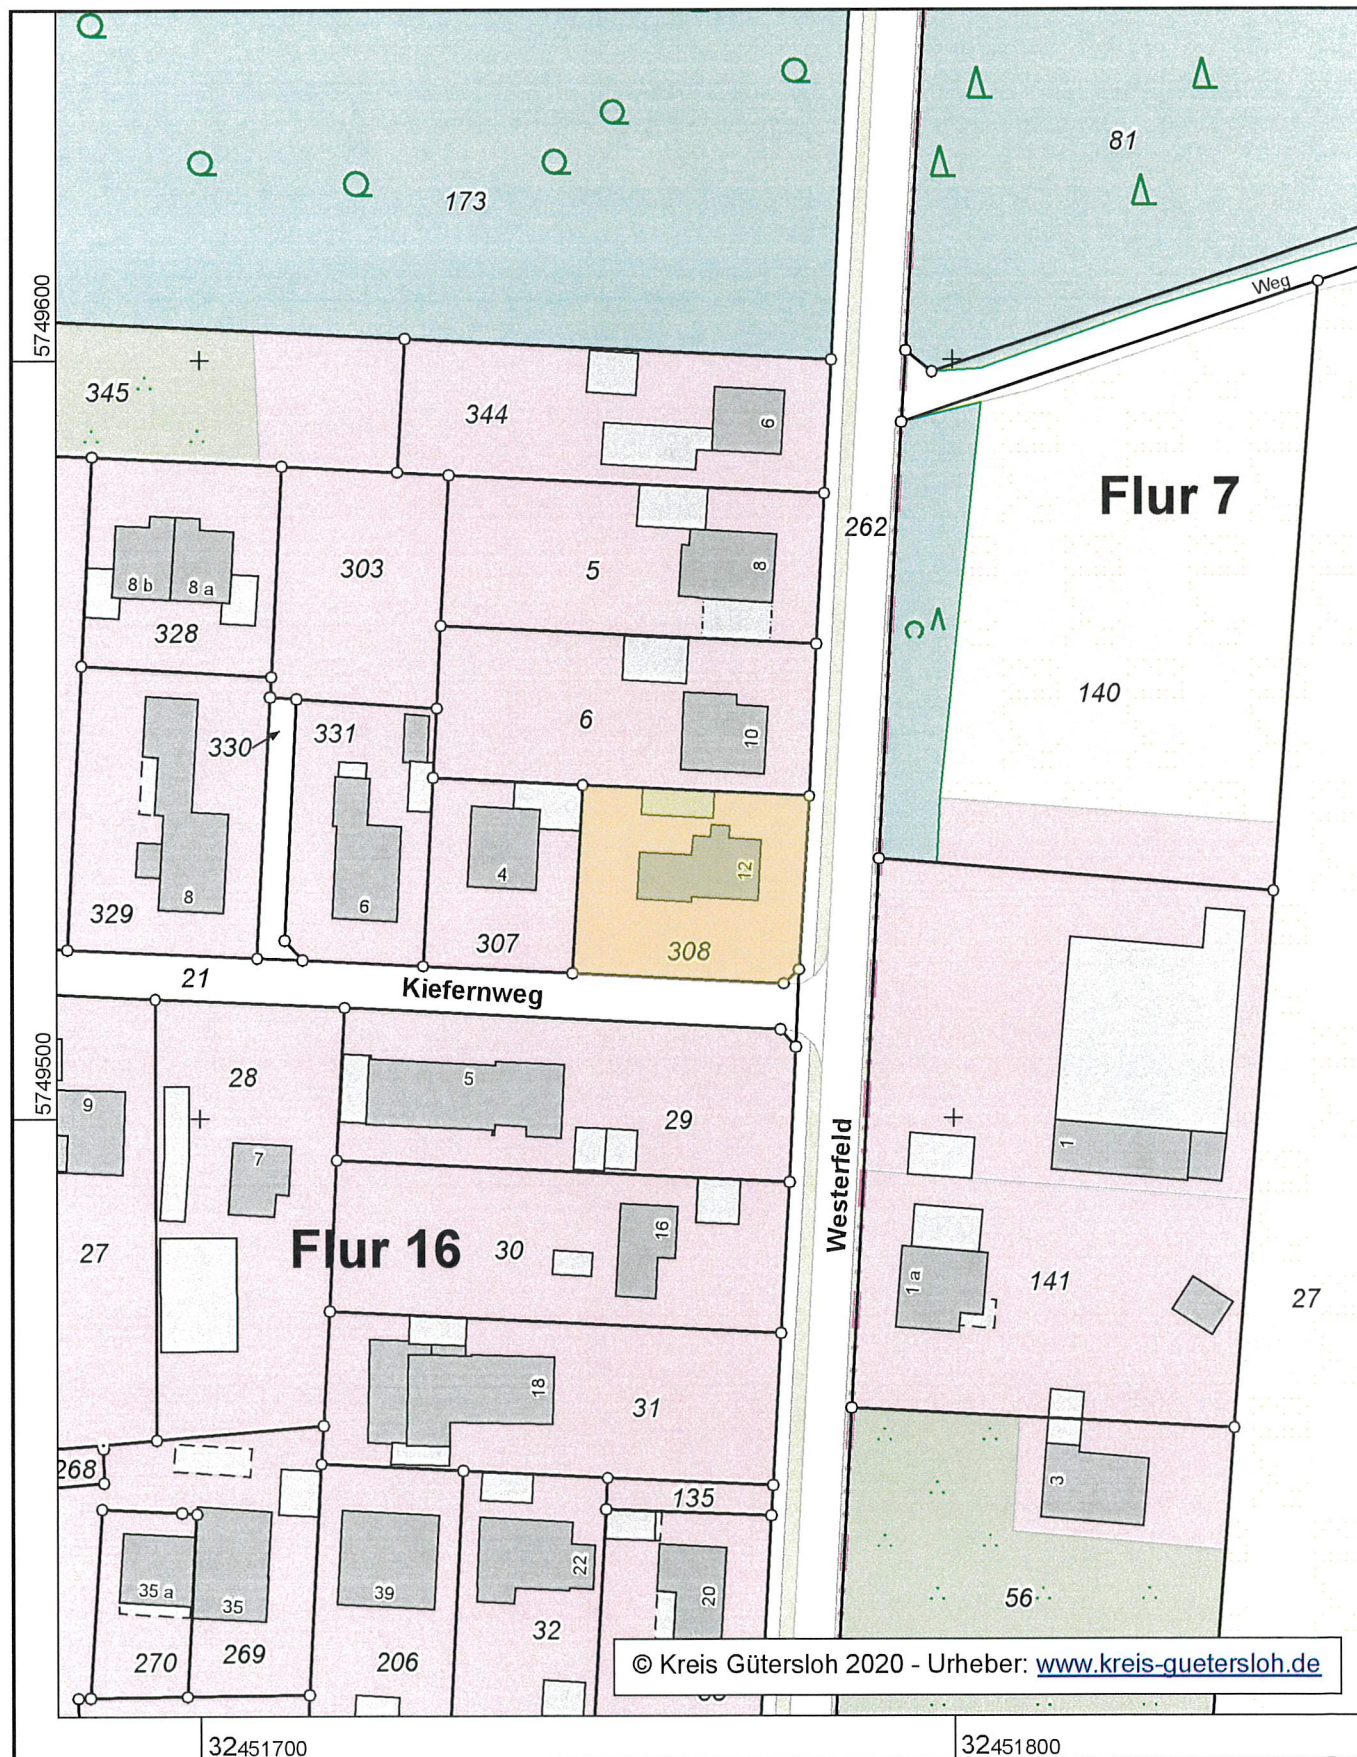

© Kreis Gütersloh 2020 - Urheber: [www.kreis-guetersloh.de](http://www.kreis-guetersloh.de)

Maßstab 1 : 1000

10 20 30 40 50 Meter

Die Nutzung dieses Auszuges ist im Rahmen des § 11 (1) DVOzVermKatG NRW zulässig. Zuwiderhandlungen werden nach § 27 VermKatG NRW verfolgt.